



端部（長辺）

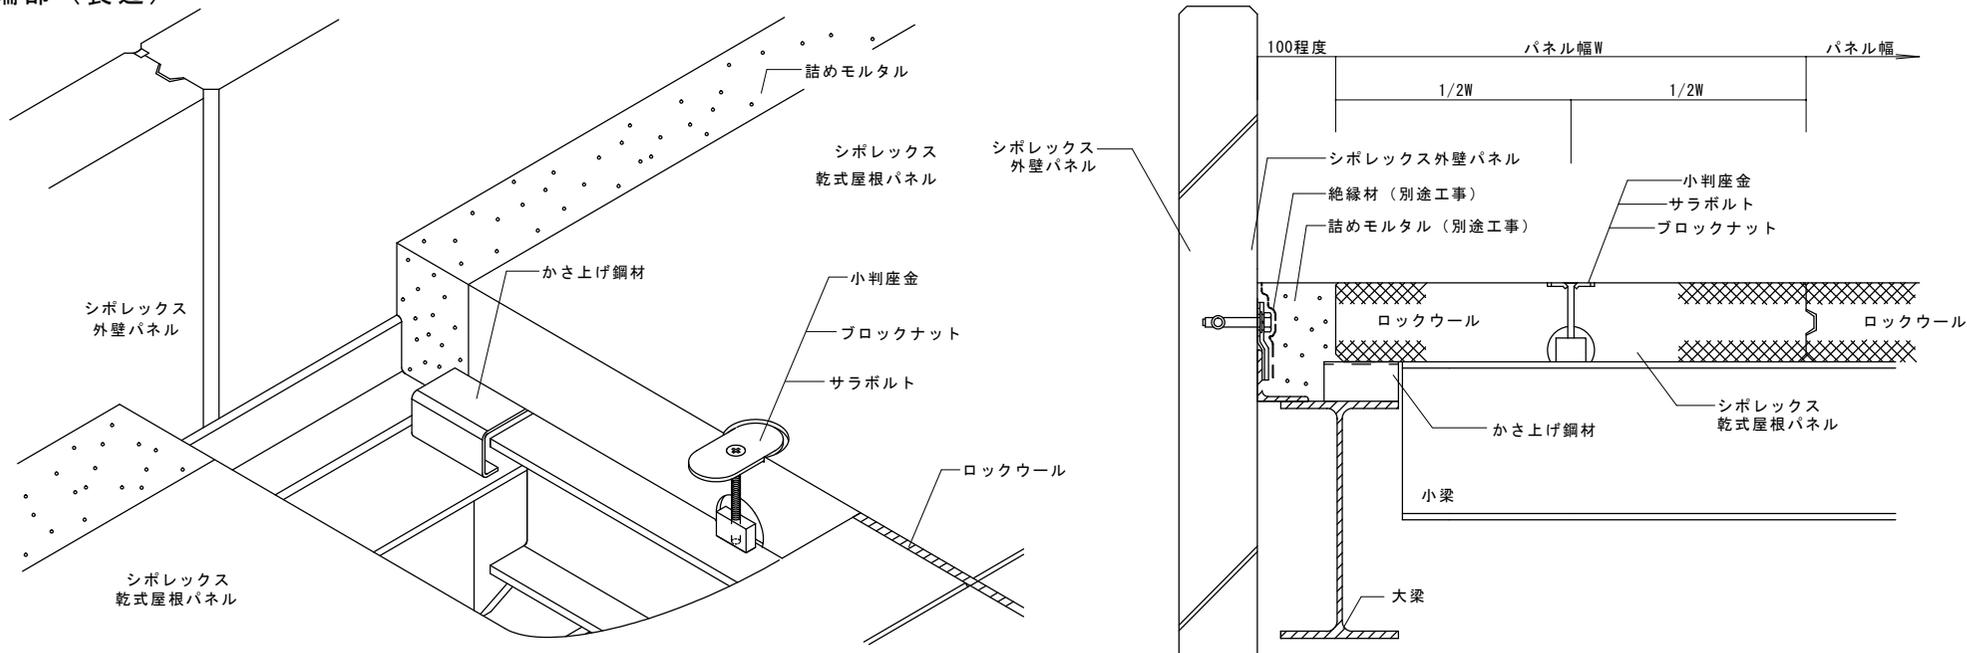

隅部

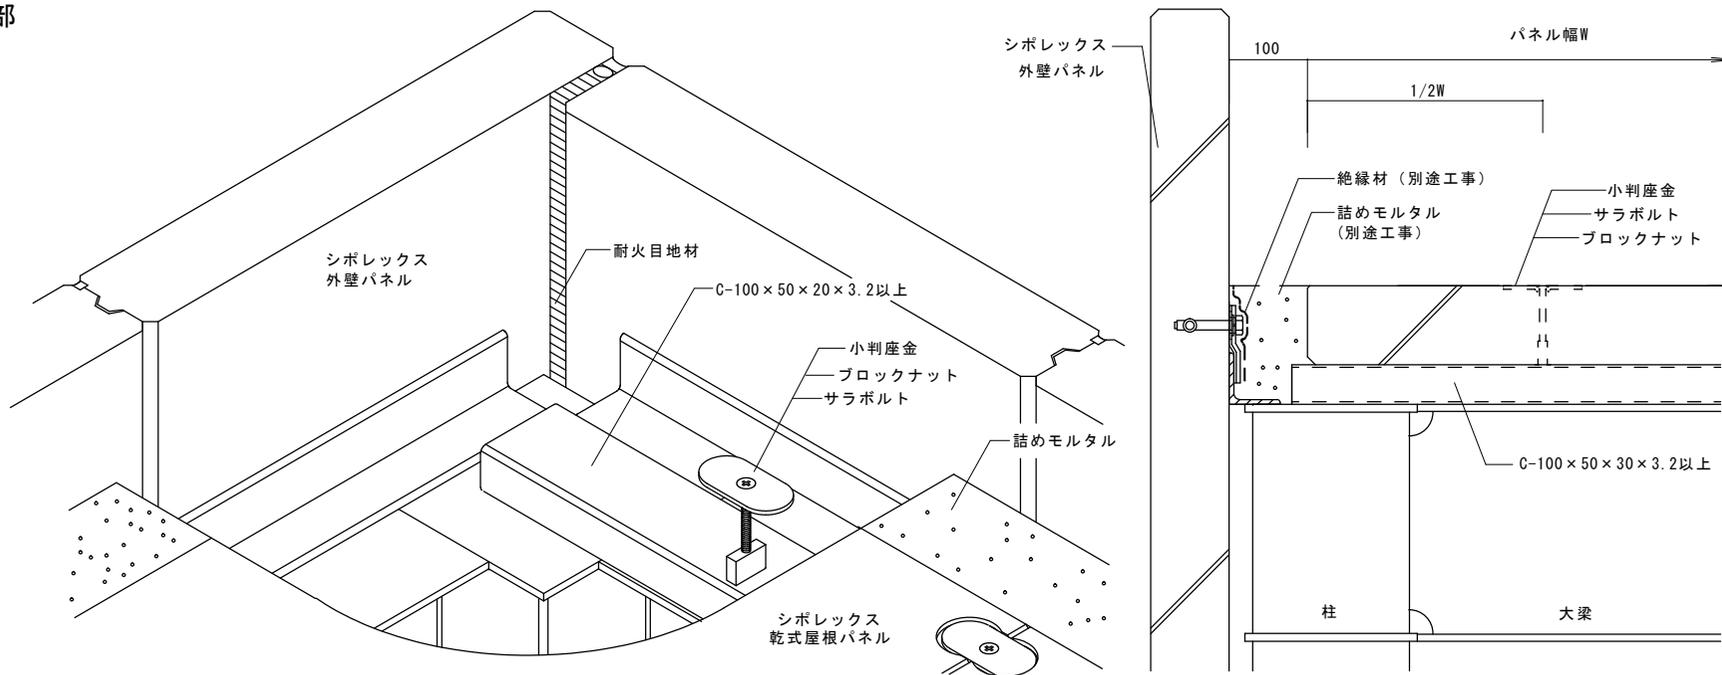

SDK屋根構法金具図

